




SOLARIUM

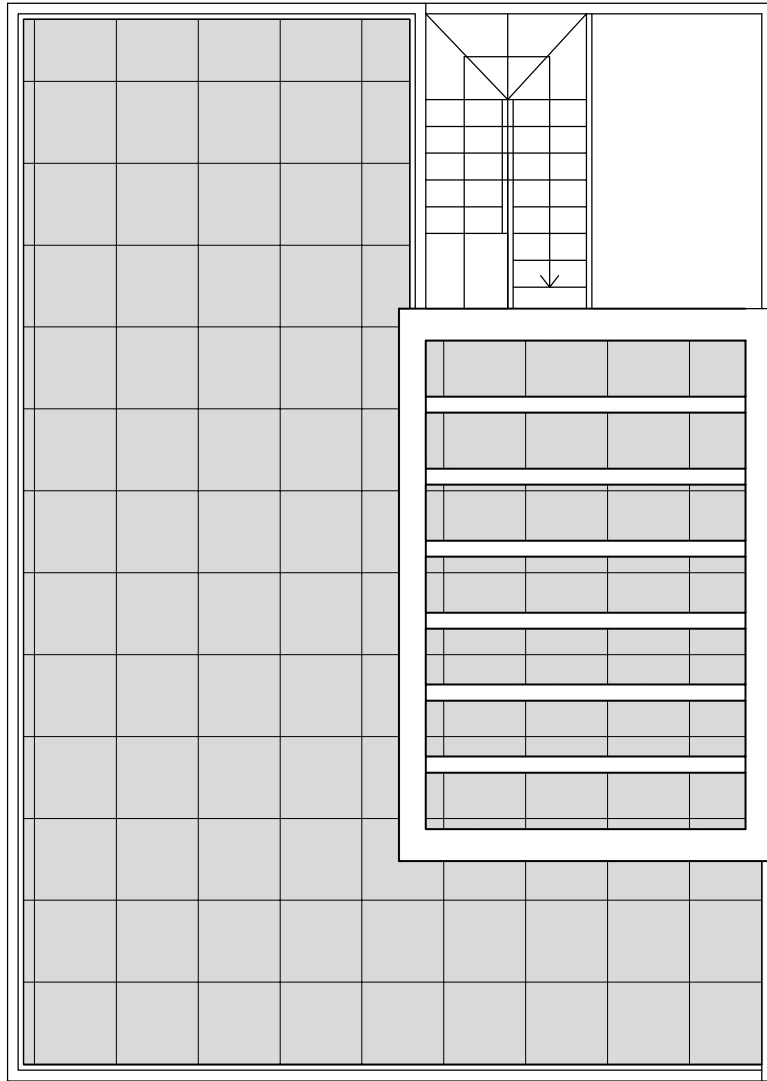

PLANTA PRIMERA

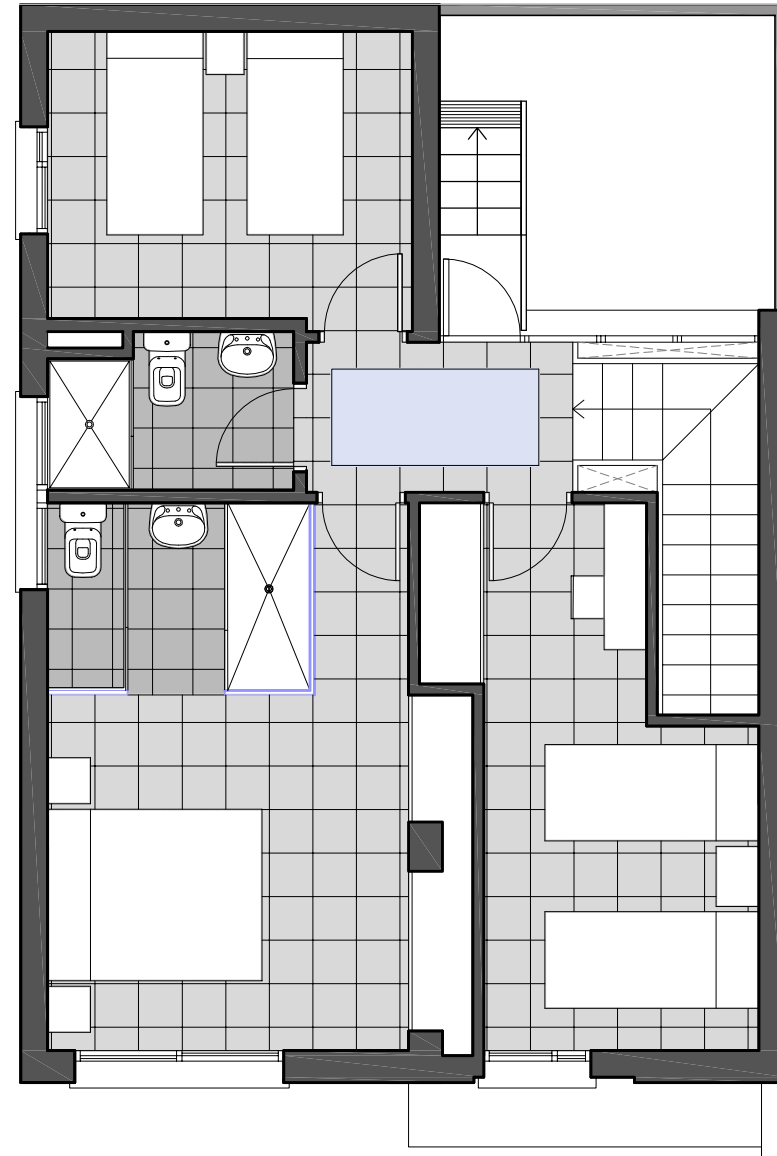

PLANTA BAJA

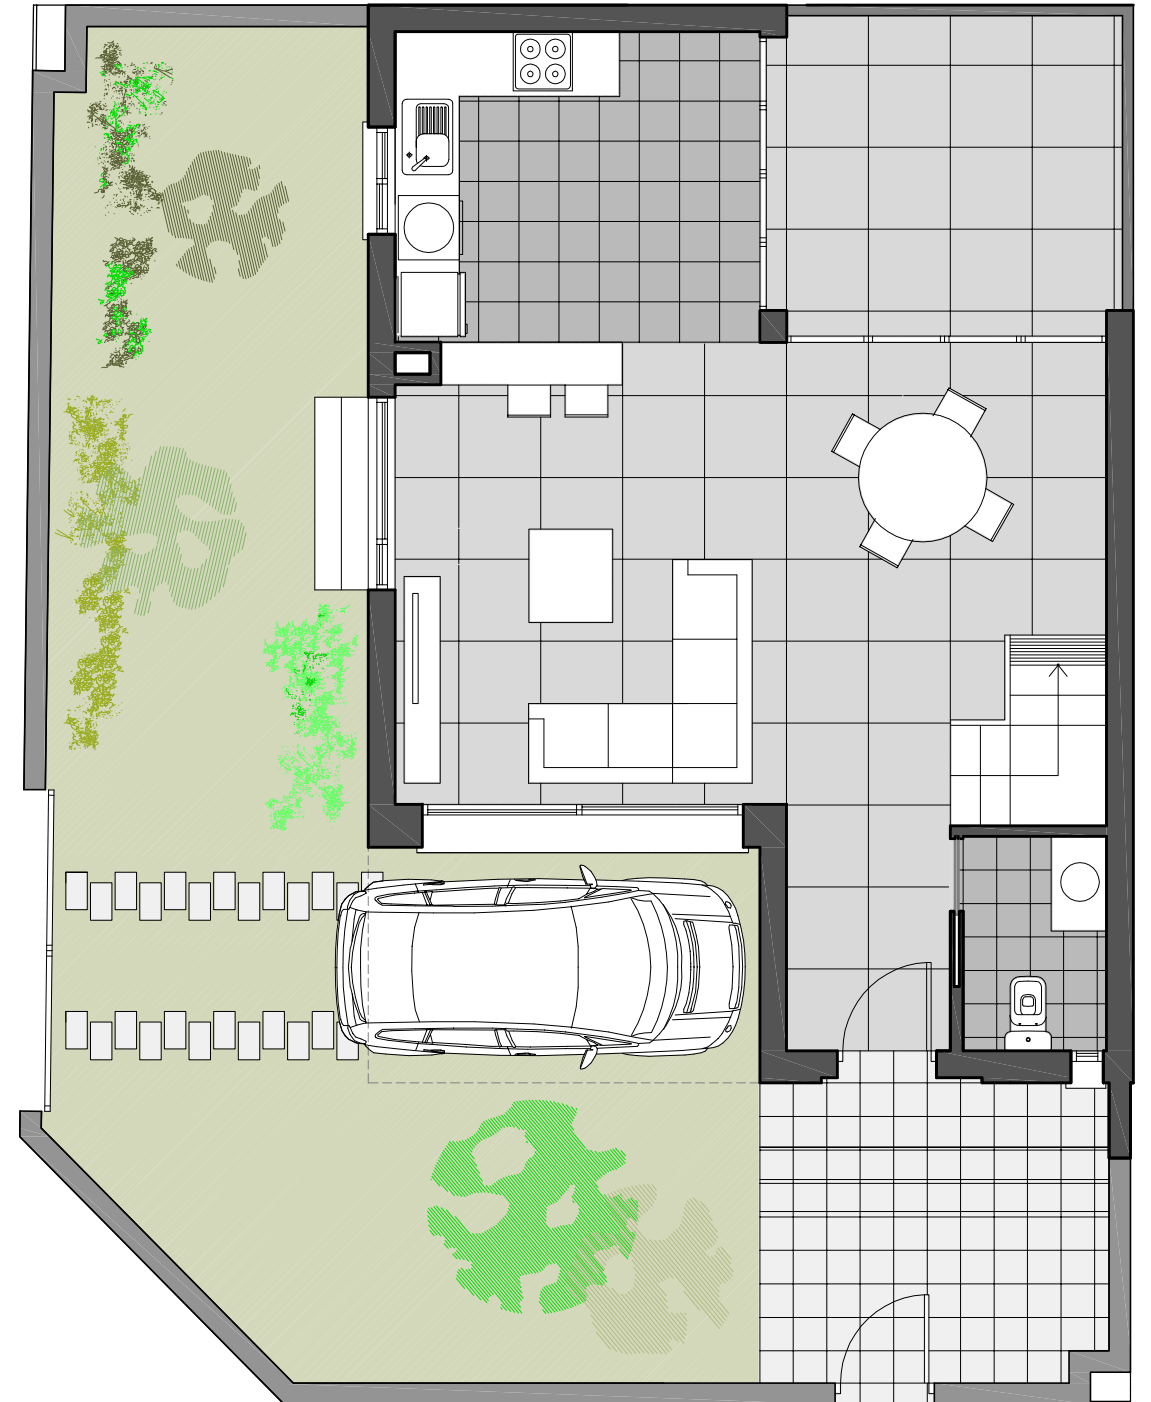

**SUPERFICIE TOTAL CONSTRUIDA: 122,32m<sup>2</sup>**